

0 1 2 4 6 8 km
Skala (A3): 1:160 000

Karttitel
**ÖVERSIKTSKARTA DETALJKARTOR
SAMRÅD KONCESSION**


Projekt
TRITON kabelanslutning

Filnamn
Detaljkartor_översikt_TRI_2023-10-10.pdf


Ekvidistans
Koordinatsystem
SWEREF99 TM

Skapad av
341510ans2

Datum
2023-12-10




- Utredningskorridor - Land (Höör kommun)
- Utredningskorridor - Land (Eslöv kommun)
- Utredningskorridor - Land (Hörby kommun)
- Utredningskorridor - Land (Sjöbo kommun)
- Utredningskorridor - Land (Ystad kommun)
- Utredningskorridor - Hav

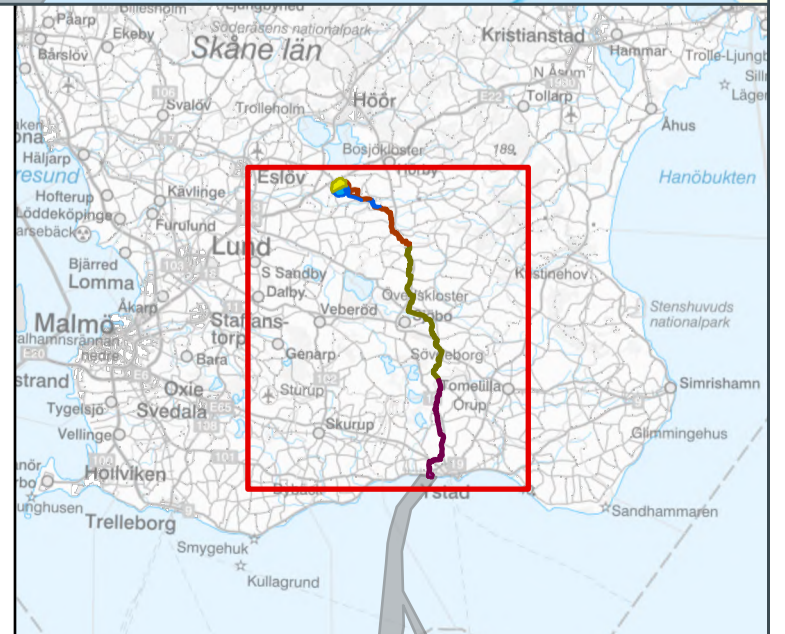

Ystad kommun

© Lantmäteriet 2023

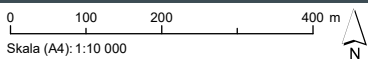

Karttitel
**DETALJKARTOR SAMRÅD
KONCESSION**

Projekt
TRITON kabelanslutning

Filnamn
Detaljkartor_samråd_TRI_2023-10-10.pdf


Ekvidistans
Koordinatsystem
SWEREF99 TM

Skapad av
341510ans2

Datum
2023-10-10




- Föreslagen centrumlinje kabelsträckning koncession
- Utredningskorridor - Land (Ystad kommun)
- Utredningskorridor - Hav

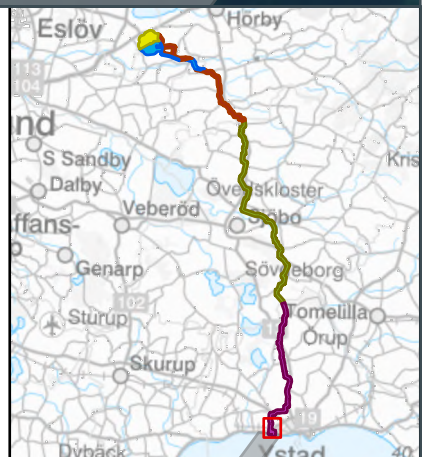



Ystad kommun

© Lantmäteriet 2023

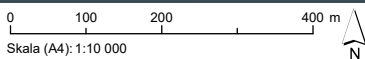

Karttitel
**DETALJKARTOR SAMRÅD
KONCESSION**

Projekt
TRITON kabelanslutning

Filnamn
Detaljkartor_samråd_TRI_2023-10-10.pdf


Ekvidians
Koordinatsystem
SWEREF99 TM

Skapad av
341510ans2

Datum
2023-10-10




- Föreslagen centrumlinje kabelsträckning koncession
- Utredningskorridor - Land (Ystad kommun)

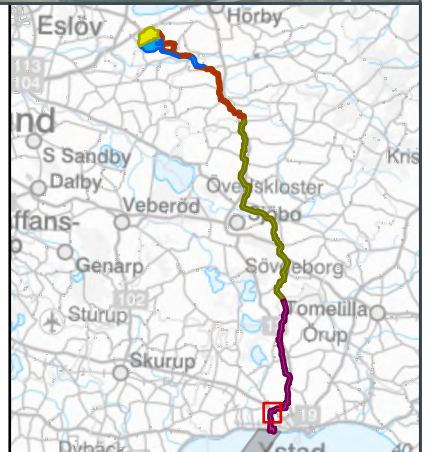

Ystad kommun

© Lantmäteriet 2023

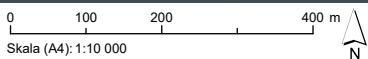

Skala (A4): 1:10 000

Karttitel
**DETALJKARTOR SAMRÅD
KONCESSION**

Projekt
TRITON kabelanslutning

Filnamn
Detaljkartor_samråd_TRI_2023-10-10.pdf


Ekvidians Koordinatsystem
SWEREF99 TM

Skapad av
341510ans2

Datum
2023-10-10




- Föreslagen centrumlinje kabelsträckning koncession
- Utredningskorridor - Land (Ystad kommun)

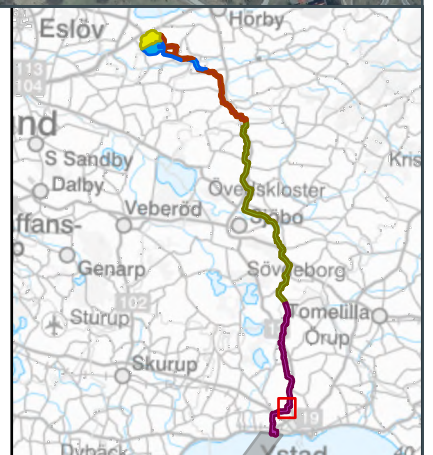

Ystad kommun

© Lantmäteriet 2023

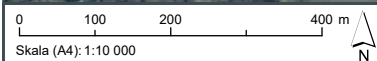

Skala (A4): 1:10 000

Karttitel
**DETALJKARTOR SAMRÅD
KONCESSION**

Projekt
TRITON kabelanslutning

Filnamn
Detaljkartor_samråd_TRI_2023-10-10.pdf


Ekvidians Koordsystem
SWEREF99 TM

Skapad av
341510ans2

Datum
2023-10-10




- Föreslagen centrumlinje kabelsträckning koncession
- Utredningskorridor - Land (Ystad kommun)

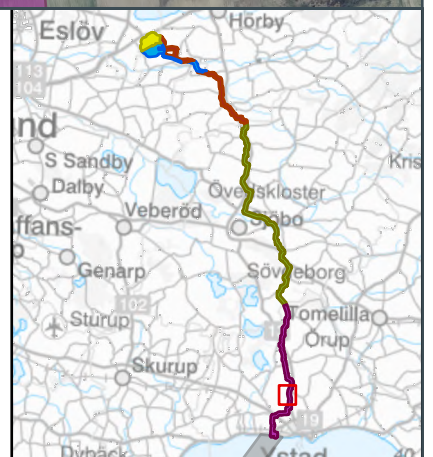

Ystad kommun

© Lantmäteriet 2023

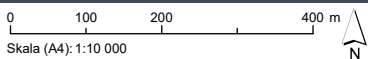

Skala (A4): 1:10 000

Karttitel
**DETALJKARTOR SAMRÅD
KONCESSION**

Projekt
TRITON kabelanslutning

Filnamn
Detaljkartor_samråd_TRI_2023-10-10.pdf


Ekvidians Koordnatsystem
SWEREF99 TM

Skapad av
341510ans2

Datum
2023-10-10




- Föreslagen centrumlinje kabelsträckning koncession
- Utredningskorridor - Land (Ystad kommun)

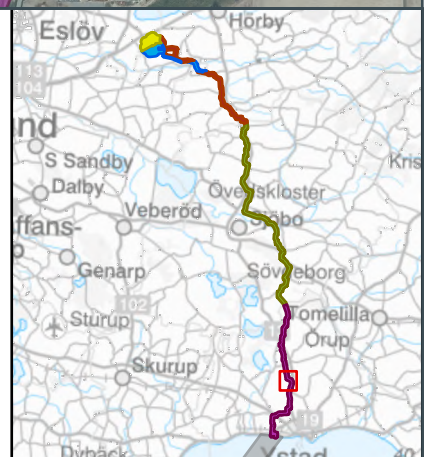

Ystad kommun

© Lantmäteriet 2023

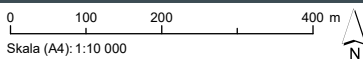

Skala (A4): 1:10 000

Karttitel
**DETALJKARTOR SAMRÅD
KONCESSION**

Projekt
TRITON kabelanslutning

Filnamn
Detaljkartor_samråd_TRI_2023-10-10.pdf


Ekvidians Koordnatsystem
SWEREF99 TM

Skapad av
341510ans2

Datum
2023-10-10



- Föreslagen centrumlinje kabelsträckning koncession
- Utredningskorridor - Land (Ystad kommun)

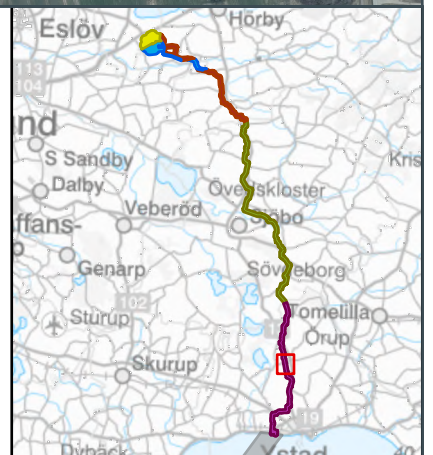

Ystad kommun

© Lantmäteriet 2023

0 100 200 400 m
Skala (A4): 1:10 000

Karttitel
**DETALJKARTOR SAMRÅD
KONCESSION**

Projekt
TRITON kabelanslutning



Filnamn
Detaljkartor_samråd_TRI_2023-10-10.pdf


Ekvidistans
Koordinatsystem
SWEREF99 TM

Skapad av
341510ans2

Datum
2023-10-10



-  Föreslagen centrumlinje kabelsträckning koncession
-  Utredningskorridor - Land (Ystad kommun)

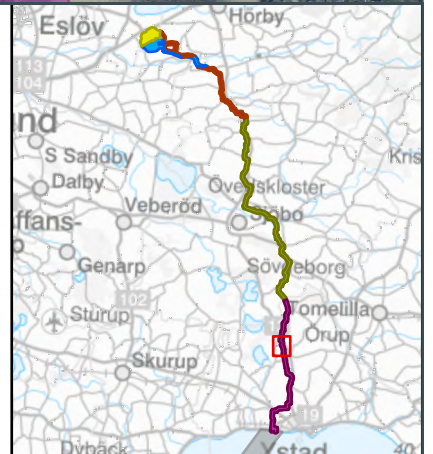

Ystad kommun

© Lantmäteriet 2023

0 100 200 400 m
Skala (A4): 1:10 000

Karttitel
**DETALJKARTOR SAMRÅD
KONCESSION**

Projekt
TRITON kabelanslutning



Filnamn
Detaljkartor_samråd_TRI_2023-10-10.pdf


Ekvidians Koordnatsystem
SWEREF99 TM

Skapad av
341510ans2

Datum
2023-10-10




-  Föreslagen centrumlinje kabelsträckning koncession
-  Utredningskorridor - Land (Ystad kommun)

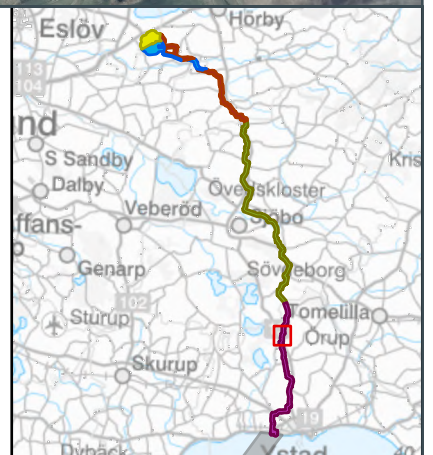

Sjöbo kommun

Ystad kommun

© Lantmäteriet 2023

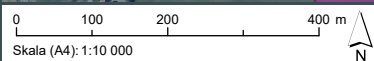

Karttitel
**DETALJKARTOR SAMRÅD
KONCESSION**

Projekt
TRITON kabelanslutning

Filnamn
Detaljkartor_samråd_TRI_2023-10-10.pdf


Ekvidians Koordinatsystem
SWEREF99 TM

Skapad av
341510ans2

Datum
2023-10-10




- Föreslagen centrumlinje kabelsträckning koncession
- Utredningskorridor - Land (Ystad kommun)

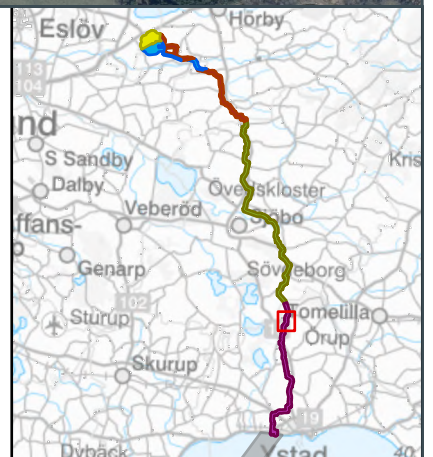



© Lantmäteriet 2023

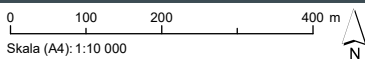

Skala (A4): 1:10 000
Karttitel
**DETALJKARTOR SAMRÅD
KONCESSION**

Projekt
TRITON kabelanslutning

Filnamn
Detaljkartor_samråd_TRI_2023-10-10.pdf


Ekvidistans
Koordinatsystem
SWEREF99 TM

Skapad av
341510ans2

Datum
2023-10-10



- Föreslagen centrumlinje kabelsträckning koncession
- Utredningskorridor - Land (Sjöbo kommun)
- Utredningskorridor - Land (Ystad kommun)

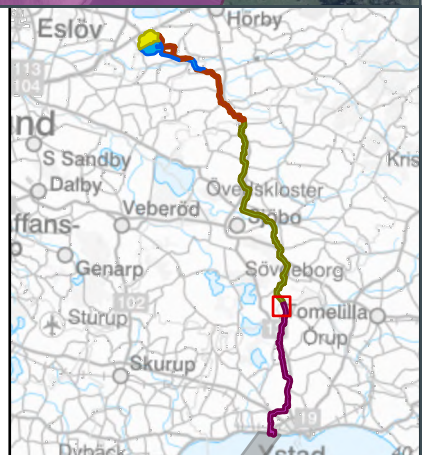

Sjöbo kommun

Ystad kommun

© Lantmäteriet 2023

0 100 200 400 m
Skala (A4): 1:10 000



Karttitel
**DETALJKARTOR SAMRÅD
KONCESSION**

Projekt
TRITON kabelanslutning

Filnamn
Detaljkartor_samråd_TRI_2023-10-10.pdf


Ekvidians Koordinatsystem
SWEREF99 TM

Skapad av
341510ans2

Datum
2023-10-10



- Föreslagen centrumlinje kabelsträckning koncession
- Utredningskorridor - Land (Sjöbo kommun)

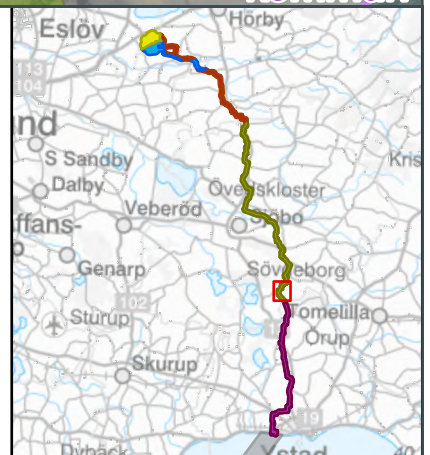

Sjöbo kommun

© Lantmäteriet 2023

0 100 200 400 m
Skala (A4): 1:10 000



Karttitel
**DETALJKARTOR SAMRÅD
KONCESSION**

Projekt
TRITON kabelanslutning

Filnamn
Detaljkartor_samråd_TRI_2023-10-10.pdf


Ekvidistans
Koordinatsystem
SWEREF99 TM

Skapad av
341510ans2

Datum
2023-10-10




- Föreslagen centrumlinje kabelsträckning koncession
- Utredningskorridor - Land (Sjöbo kommun)

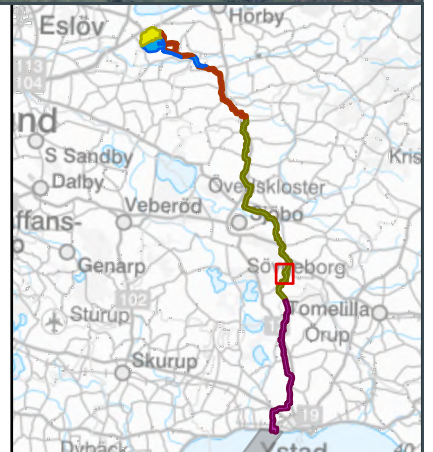

Sjöbo kommun

© Lantmäteriet 2023

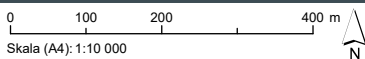

Skala (A4): 1:10 000

Karttitel
**DETALJKARTOR SAMRÅD
KONCESSION**

Projekt
TRITON kabelanslutning

Filnamn
Detaljkartor_samråd_TRI_2023-10-10.pdf


Ekvidians Koordsystem
SWEREF99 TM

Skapad av
341510ans2

Datum
2023-10-10



- Föreslagen centrumlinje kabelsträckning koncession
- Utredningskorridor - Land (Sjöbo kommun)

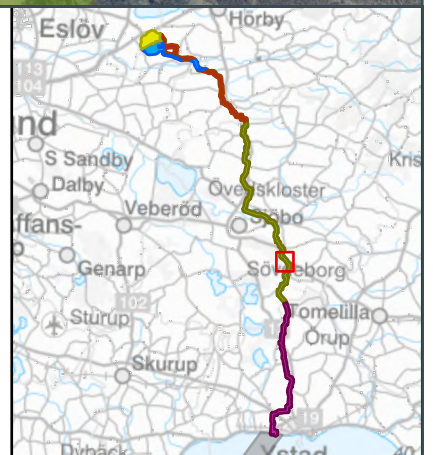

Sjöbo kommun

© Lantmäteriet 2023

0 100 200 400 m
Skala (A4): 1:10 000



Karttitel
**DETALJKARTOR SAMRÅD
KONCESSION**

Projekt
TRITON kabelanslutning

Filnamn
Detaljkartor_samråd_TRI_2023-10-10.pdf


Ekvidians Koordinatsystem
SWEREF99 TM

Skapad av
341510ans2

Datum
2023-10-10




- Föreslagen centrumlinje kabelsträckning koncession
- Utredningskorridor - Land (Sjöbo kommun)

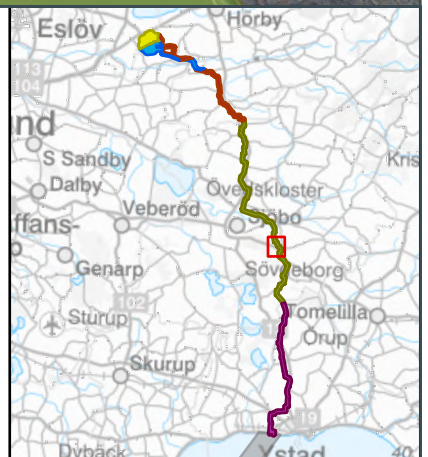

Sjöbo kommun

© Lantmäteriet 2023

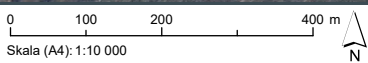

Karttitel
**DETALJKARTOR SAMRÅD
KONCESSION**

Projekt
TRITON kabelanslutning

Filnamn
Detaljkartor_samråd_TRI_2023-10-10.pdf


Ekvidians Koordinatsystem
SWEREF99 TM

Skapad av
341510ans2

Datum
2023-10-10




- Föreslagen centrumlinje kabelsträckning koncession
- Utredningskorridor - Land (Sjöbo kommun)

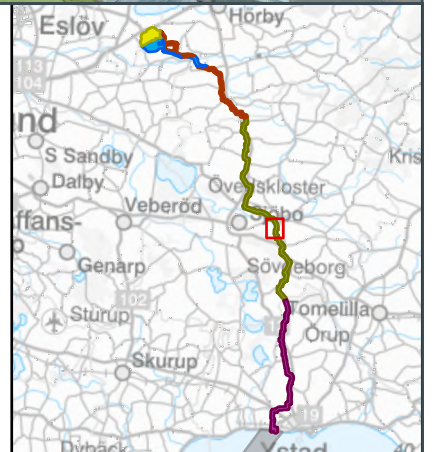



Sjöbo kommun

© Lantmäteriet 2023

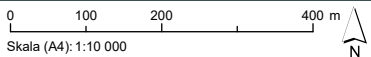

Karttitel
**DETALJKARTOR SAMRÅD
KONCESSION**

Projekt
TRITON kabelanslutning

Filnamn
Detaljkartor_samråd_TRI_2023-10-10.pdf


Ekvidians Koordinatsystem
SWEREF99 TM

Skapad av
341510ans2

Datum
2023-10-10



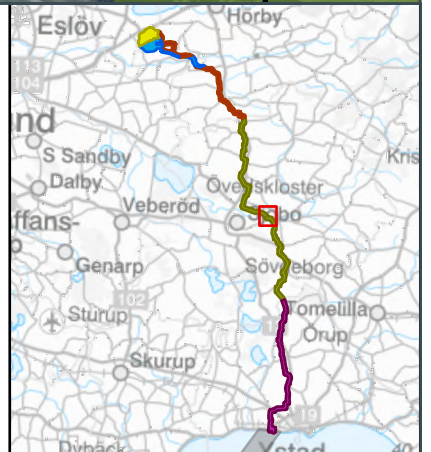


- Föreslagen centrumlinje kabelsträckning koncession
- Utredningskorridor - Land (Sjöbo kommun)







Sjöbo kommun



0 100 200 400 m	
Skala (A4): 1:10 000	
Karttitel DETALJKARTOR SAMRÅD KONKESSION	
Projekt TRITON kabelanslutning	
Filnamn Detaljkartor_samråd_TRI_2023-10-10.pdf	
Ekvidistans	Koordinatsystem SWEREF99 TM
Skapad av 341510ans2	
Datum 2023-10-10	

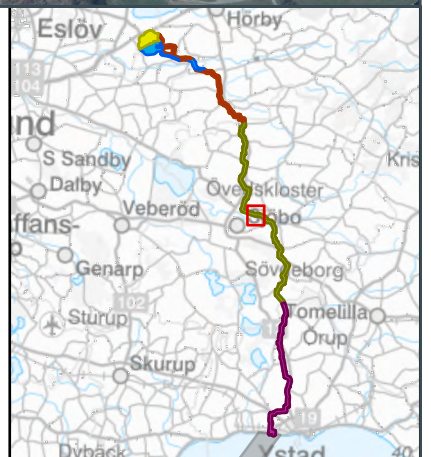
-  Föreslagen centrumlinje kabelsträckning konkeSSION
-  Utredningskorridor - Land (Sjöbo kommun)



Sjöbo kommun


0 100 200 400 m	
Skala (A4): 1:10 000	
Karttitel DETALJKARTOR SAMRÅD KONCESSION	
Projekt TRITON kabelanslutning	
Filnamn Detaljkartor_samråd_TRI_2023-10-10.pdf	
Ekvidistans	Koordinatsystem SWEREF99 TM
Skapad av 341510ans2	
Datum 2023-10-10	

-  Föreslagen centrumlinje kabelsträckning koncession
-  Utredningskorridor - Land (Sjöbo kommun)

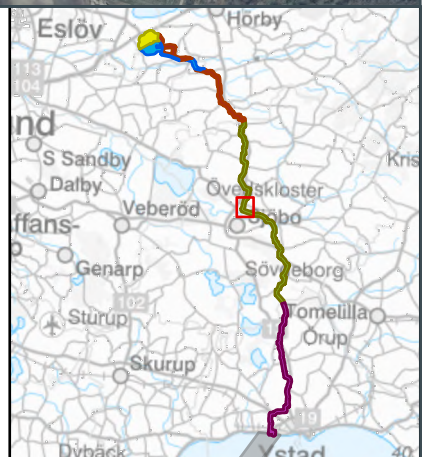

Sjöbo kommun

© Lantmäteriet 2023

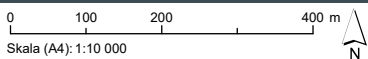

Karttitel
**DETALJKARTOR SAMRÅD
KONCESSION**

Projekt
TRITON kabelanslutning



Filnamn
Detaljkartor_samråd_TRI_2023-10-10.pdf


Ekvidians Koordinatsystem
SWEREF99 TM

Skapad av
341510ans2

Datum
2023-10-10




-  Föreslagen centrumlinje kabelsträckning koncession
-  Utredningskorridor - Land (Sjöbo kommun)

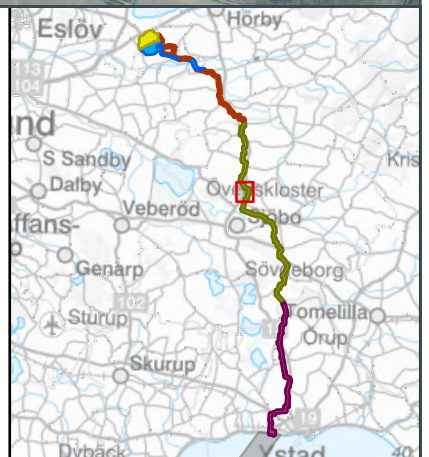



Sjöbo kommun

© Lantmäteriet 2023

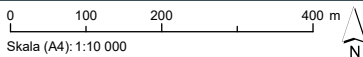

- Föreslagen centrumlinje kabelsträckning koncession
- Utredningskorridor - Land (Sjöbo kommun)

Karttitel
**DETALJKARTOR SAMRÅD
KONCESSION**


Projekt
TRITON kabelanslutning

Filnamn
Detaljkartor_samråd_TRI_2023-10-10.pdf

Ekvidians Koordinatsystem
SWEREF99 TM


Skapad av
341510ans2

Datum
2023-10-10

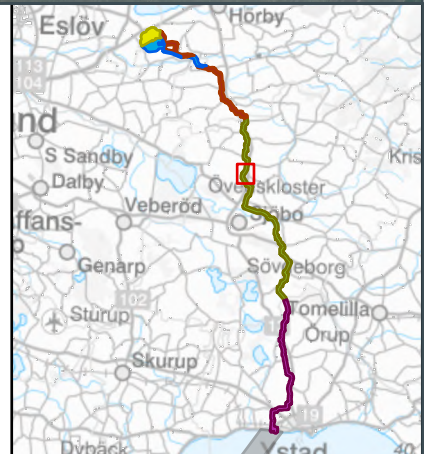

Sjöbo kommun

© Lantmäteriet 2023

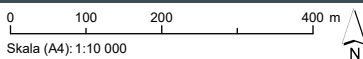

Karttitel
**DETALJKARTOR SAMRÅD
KONKESSION**

Projekt
TRITON kabelanslutning

Filnamn
Detaljkartor_samråd_TRI_2023-10-10.pdf


Ekvidistans
Koordinatsystem
SWEREF99 TM

Skapad av
341510ans2

Datum
2023-10-10



- Föreslagen centrumlinje kabelsträckning konkeSSION
- Utredningskorridor - Land (Sjöbo kommun)

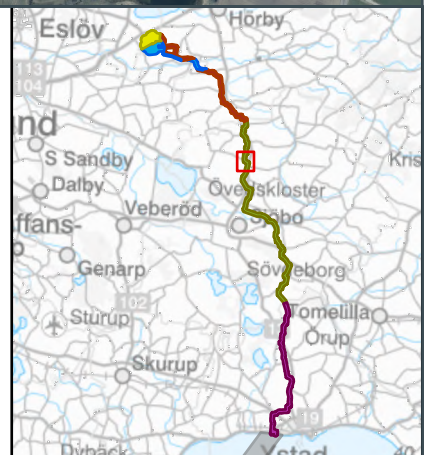

Sjöbo kommun

© Lantmäteriet 2023

0 100 200 400 m
Skala (A4): 1:10 000

Karttitel
**DETALJKARTOR SAMRÅD
KONCESSION**

Projekt
TRITON kabelanslutning



Filnamn
Detaljkartor_samråd_TRI_2023-10-10.pdf


Ekvidians Koordnatsystem
SWEREF99 TM

Skapad av
341510ans2

Datum
2023-10-10




-  Föreslagen centrumlinje kabelsträckning koncession
-  Utredningskorridor - Land (Sjöbo kommun)

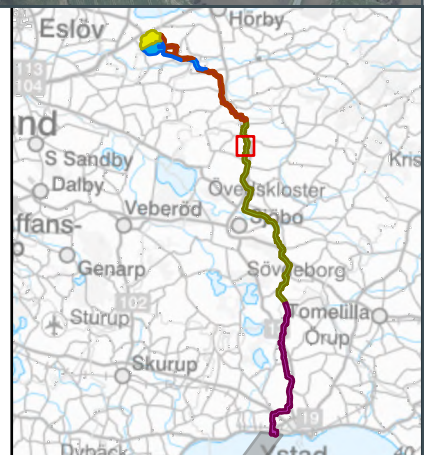

Hörby kommun

Sjöbo kommun

© Lantmäteriet 2023

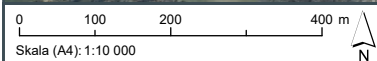

Skala (A4): 1:10 000

Karttitel
**DETALJKARTOR SAMRÅD
KONCESSION**

Projekt
TRITON kabelanslutning




Filnamn
Detaljkartor_samråd_TRI_2023-10-10.pdf


Ekvidistans
Koordinatsystem
SWEREF99 TM


Skapad av
341510ans2

Datum
2023-10-10



-  Föreslagen centrumlinje kabelsträckning koncession
-  Utredningskorridor - Land (Hörby kommun)
-  Utredningskorridor - Land (Sjöbo kommun)

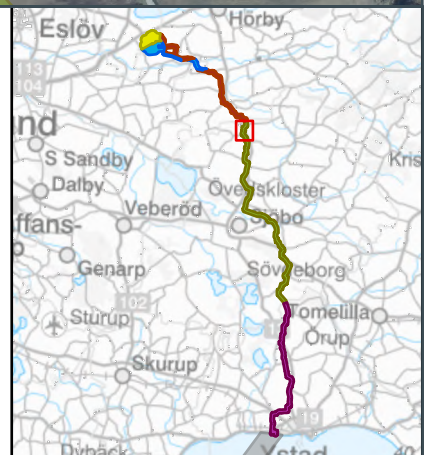


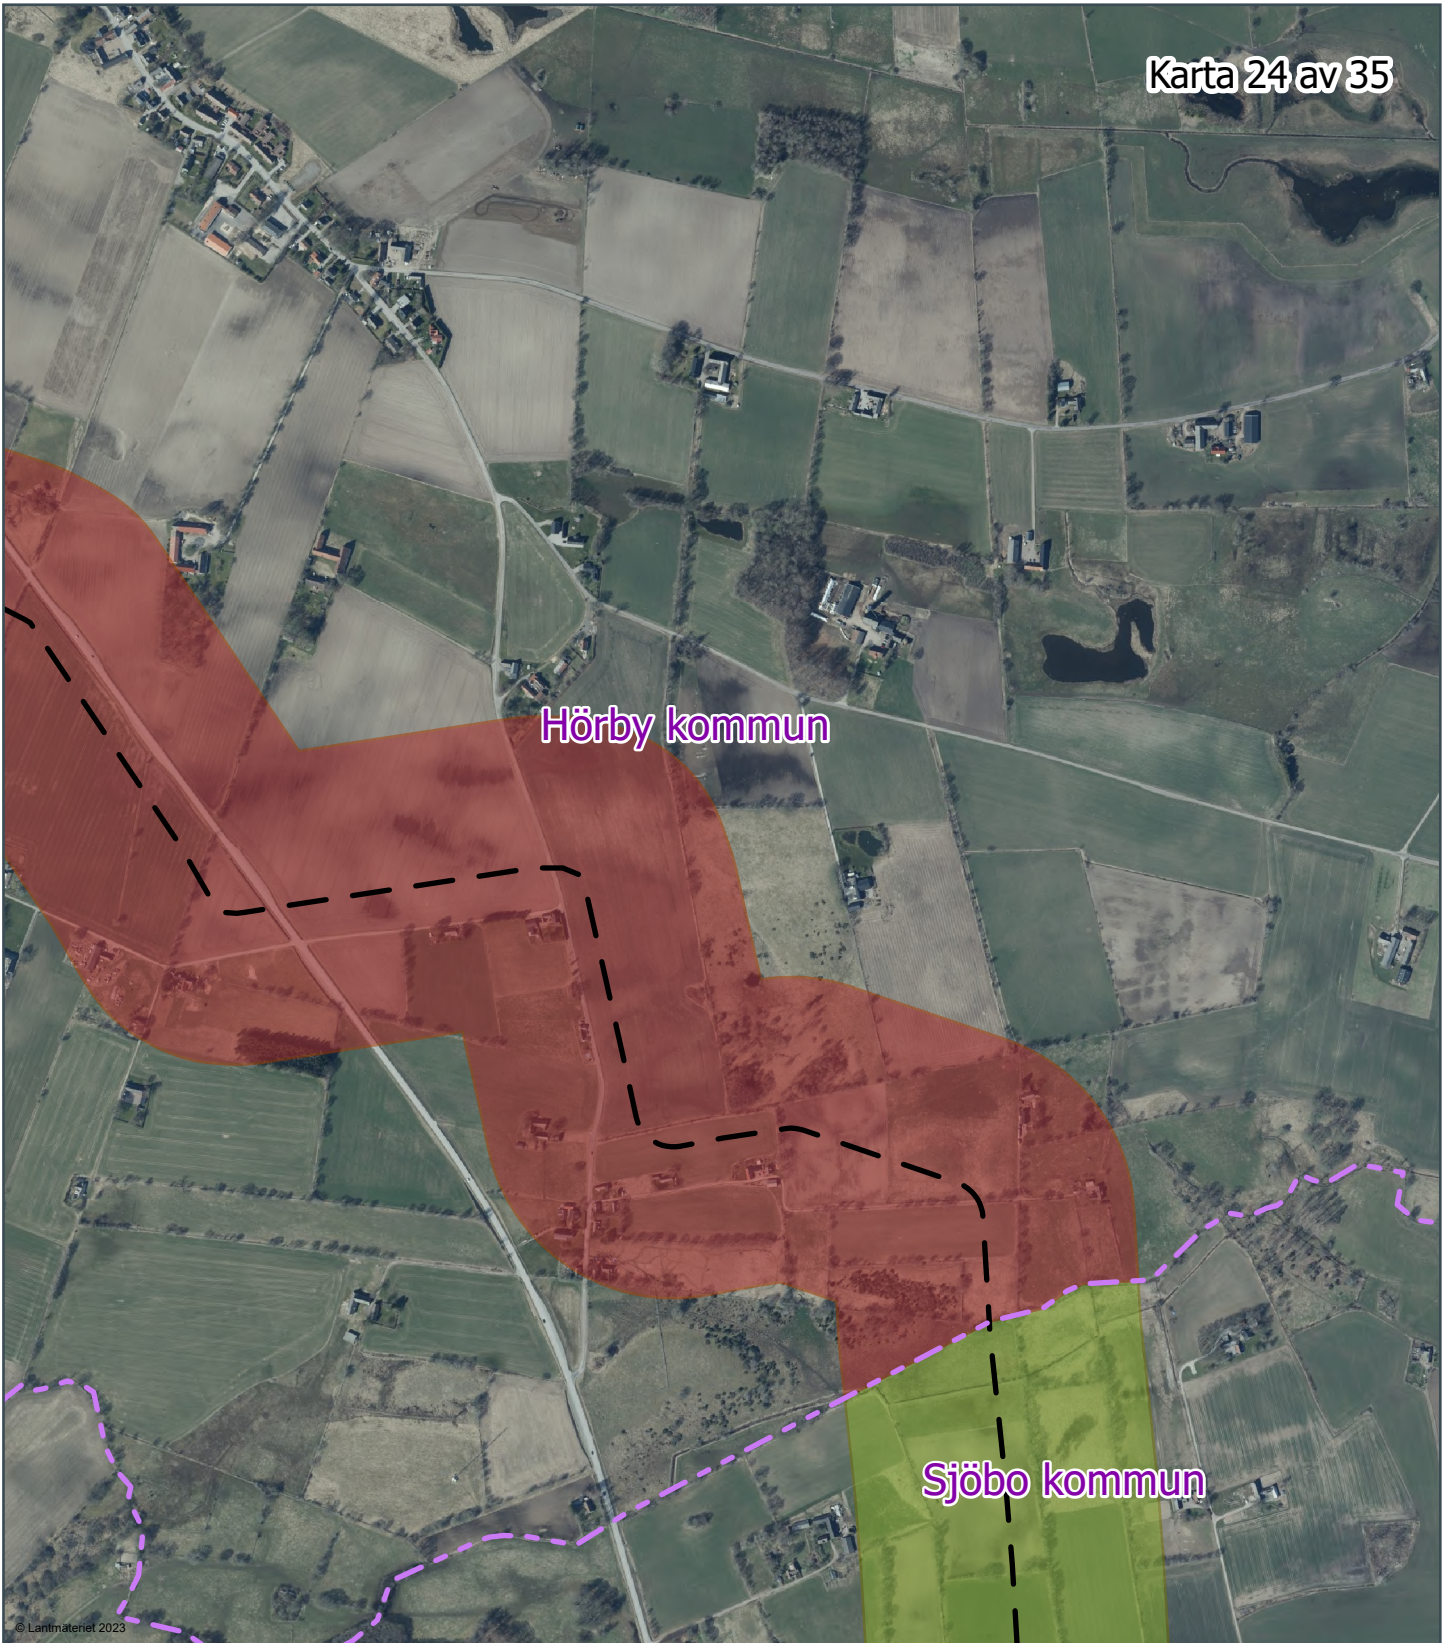

© Lantmäteriet 2023


0 100 200 400 m	
Skala (A4): 1:10 000	
Karttitel DETALJKARTOR SAMRÅD KONCESSION	
Projekt TRITON kabelanslutning	
Filnamn Detaljkartor_samråd_TRI_2023-10-10.pdf	
Ekvidians	Koordinatsystem SWEREF99 TM
Skapad av 341510ans2	
Datum 2023-10-10	

- Föreslagen centrumlinje kabelsträckning koncession
- Utredningskorridor - Land (Hörby kommun)
- Utredningskorridor - Land (Sjöbo kommun)

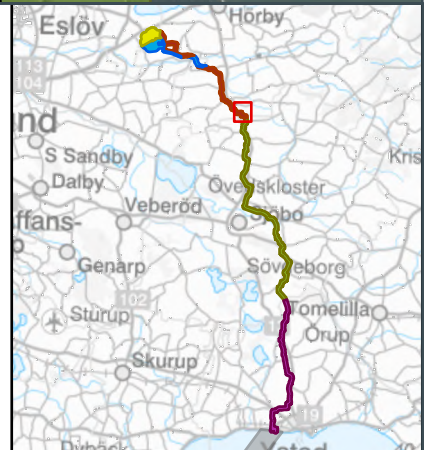

Hörby kommun

© Lantmäteriet 2023

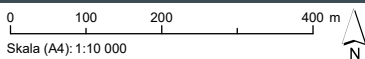

Karttitel
**DETALJKARTOR SAMRÅD
KONCESSION**

Projekt
TRITON kabelanslutning

Filnamn
Detaljkartor_samråd_TRI_2023-10-10.pdf


Ekvidistans
Koordinatsystem
SWEREF99 TM


Skapad av
341510ans2

Datum
2023-10-10




- Föreslagen centrumlinje kabelsträckning koncession
- Utredningskorridor - Land (Hörby kommun)

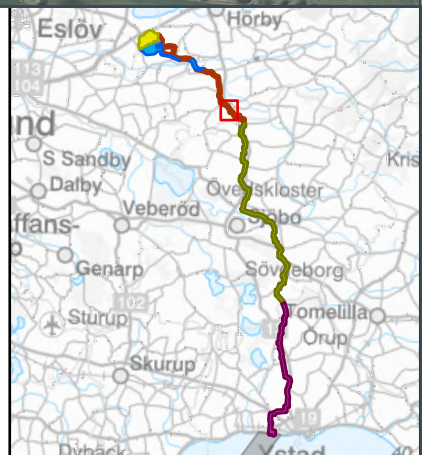

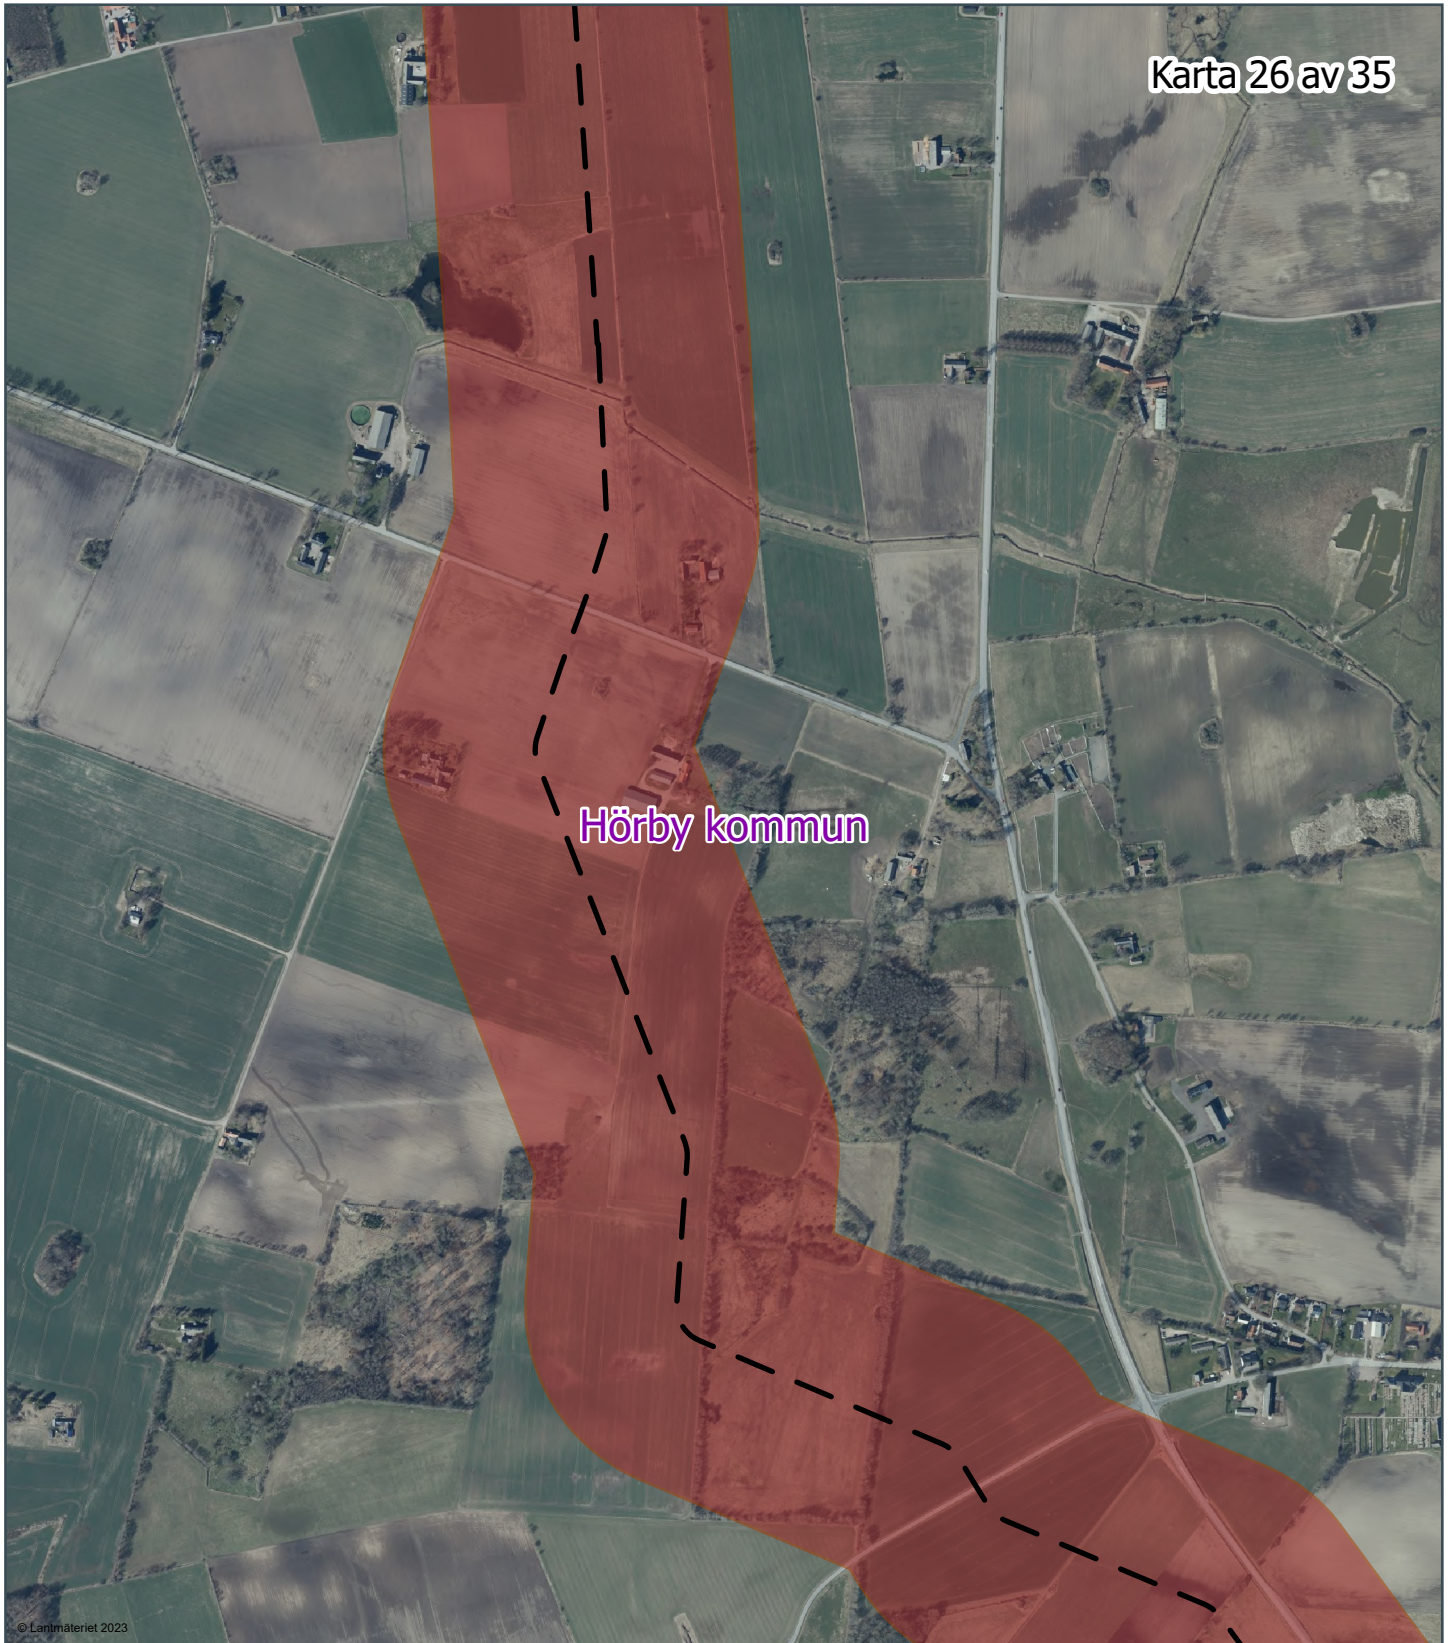

Hörby kommun

© Lantmäteriet 2023

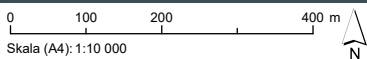

Karttitel
**DETALJKARTOR SAMRÅD
KONCESSION**

Projekt
TRITON kabelanslutning

Filnamn
Detaljkartor_samråd_TRI_2023-10-10.pdf


Ekvidians Koordinatsystem
SWEREF99 TM

Skapad av
341510ans2

Datum
2023-10-10




- Föreslagen centrumlinje kabelsträckning koncession
- Utredningskorridor - Land (Hörby kommun)

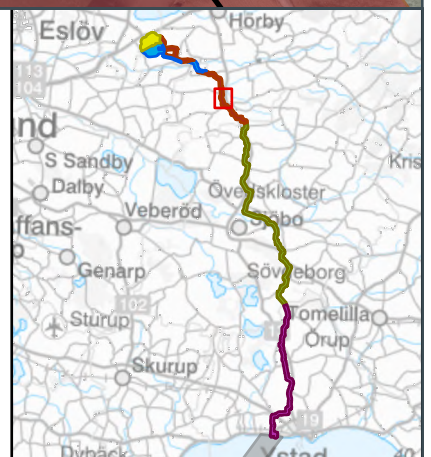

Hörby kommun

© Lantmäteriet 2023

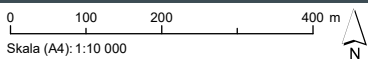

Skala (A4): 1:10 000

Karttitel
**DETALJKARTOR SAMRÅD
KONCESSION**

Projekt
TRITON kabelanslutning

Filnamn
Detaljkartor_samråd_TRI_2023-10-10.pdf


Ekvidians Koordsystem
SWEREF99 TM

Skapad av
341510ans2

Datum
2023-10-10



- Föreslagen centrumlinje kabelsträckning koncession
- Utredningskorridor - Land (Hörby kommun)

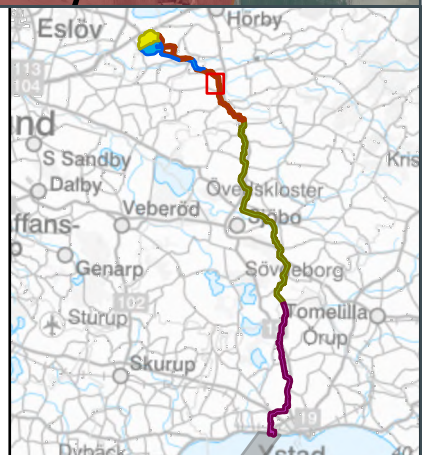


Eslöv
kommun

Karta 28 av 35

Hörby kommun

© Lantmäteriet 2023

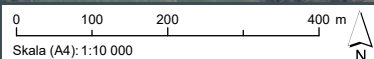

Karttitel
**DETALJKARTOR SAMRÅD
KONCESSION**

Projekt
TRITON kabelanslutning

Filnamn
Detaljkartor_samråd_TRI_2023-10-10.pdf


Ekvidistans
Koordinatsystem
SWEREF99 TM


Skapad av
341510ans2

Datum
2023-10-10



- Föreslagen centrumlinje kabelsträckning koncession
- Utredningskorridor - Land (Eslöv kommun)
- Utredningskorridor - Land (Hörby kommun)

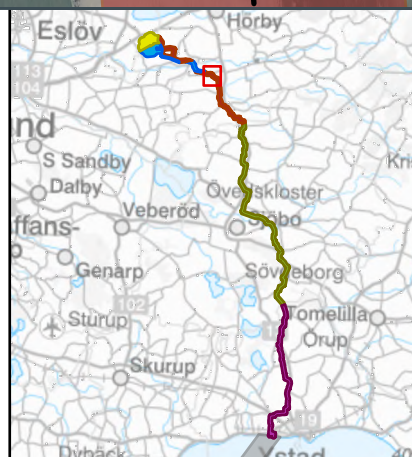


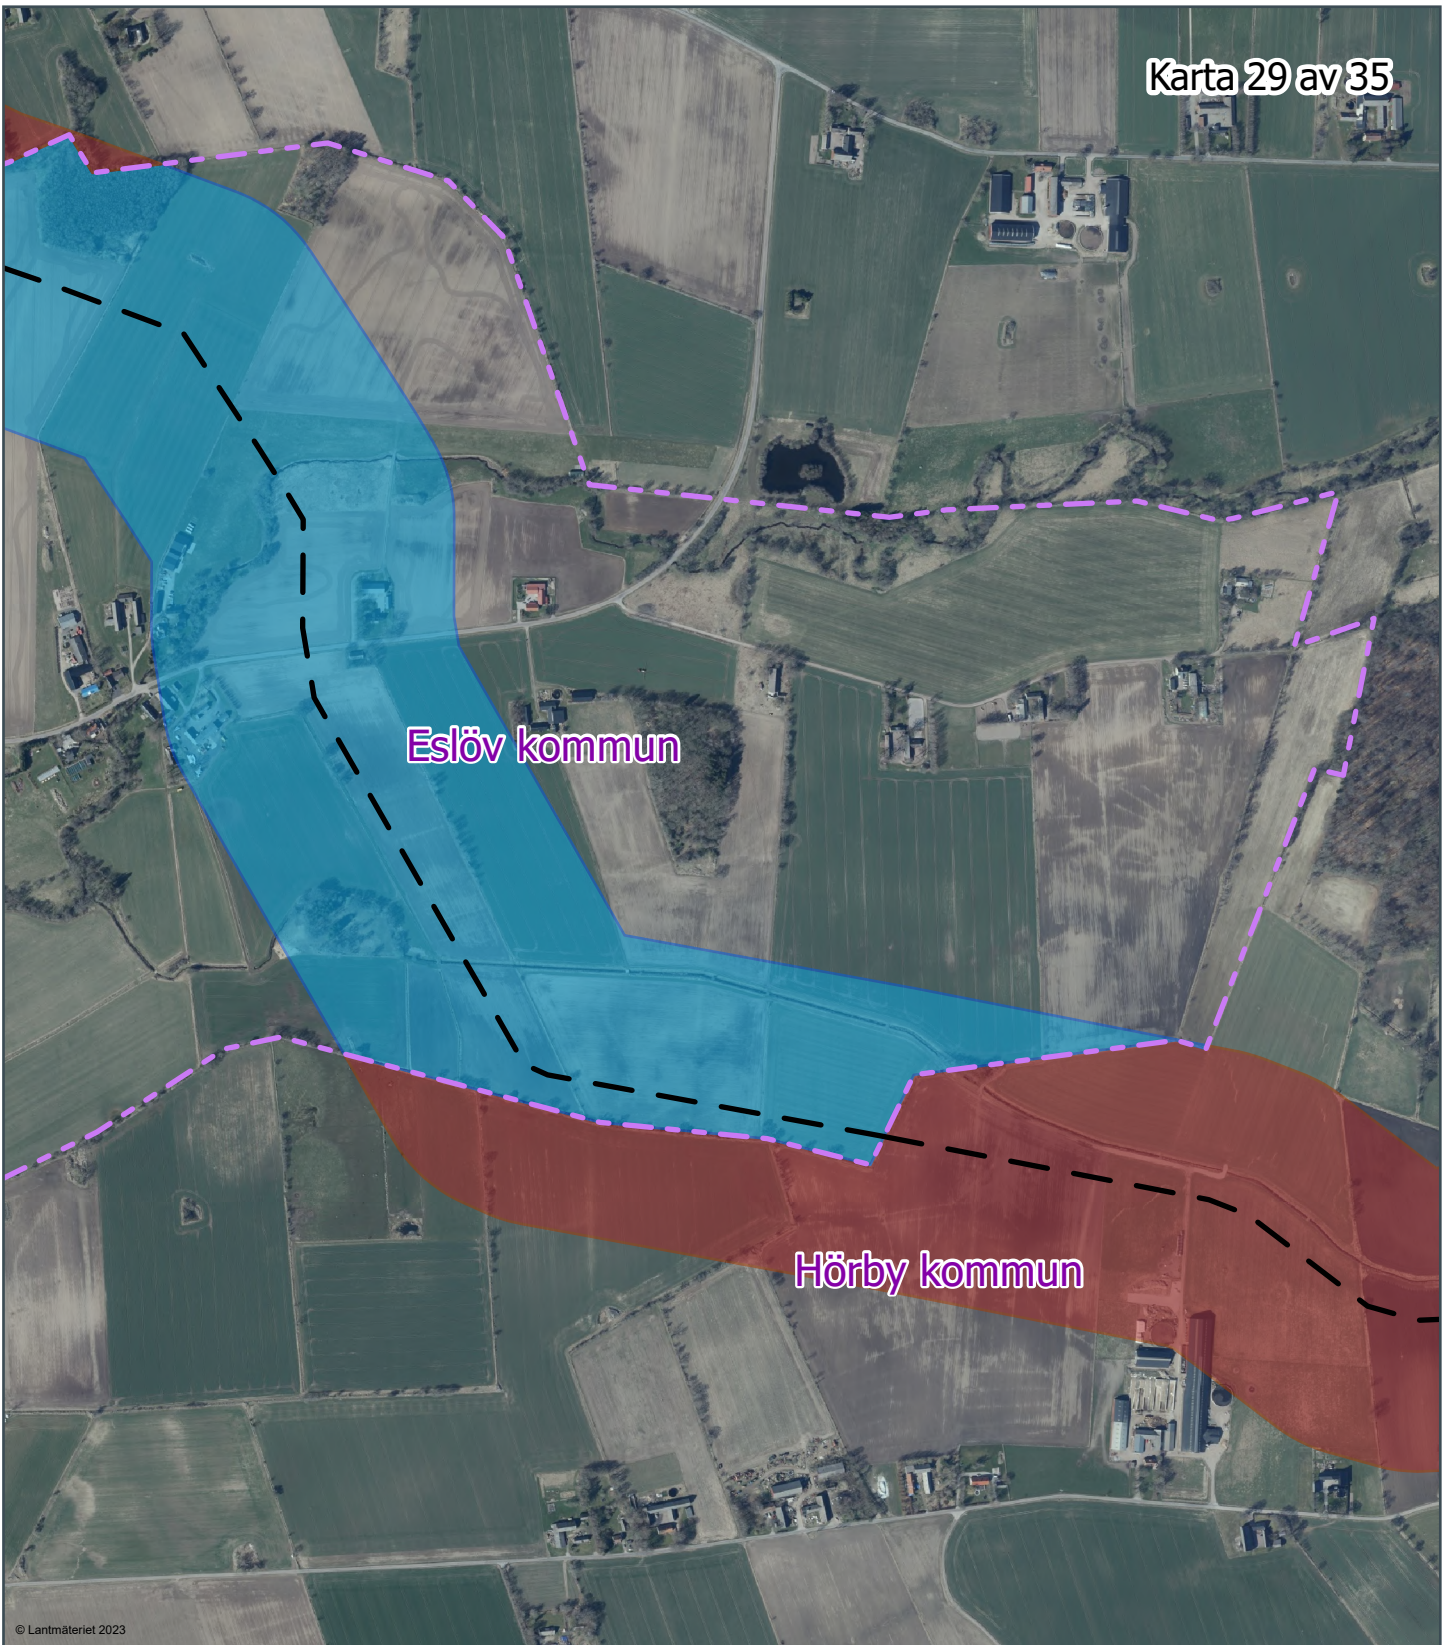

Eslöv kommun

Hörby kommun

© Lantmäteriet 2023

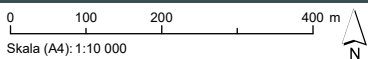

Karttitel
**DETALJKARTOR SAMRÅD
KONCESSION**

Projekt
TRITON kabelanslutning

Filnamn
Detaljkartor_samråd_TRI_2023-10-10.pdf


Ekvidians Koordinatsystem
SWEREF99 TM


Skapad av
341510ans2

Datum
2023-10-10



- Föreslagen centrumlinje kabelsträckning koncession
- Utredningskorridor - Land (Eslöv kommun)
- Utredningskorridor - Land (Hörby kommun)

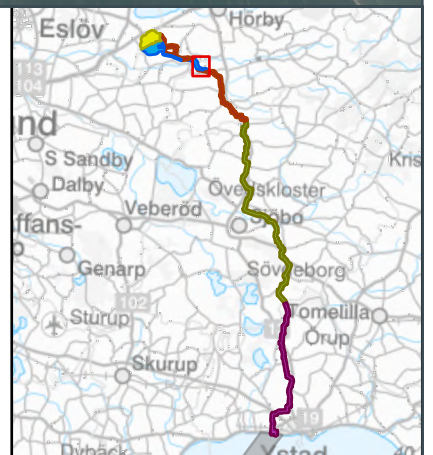


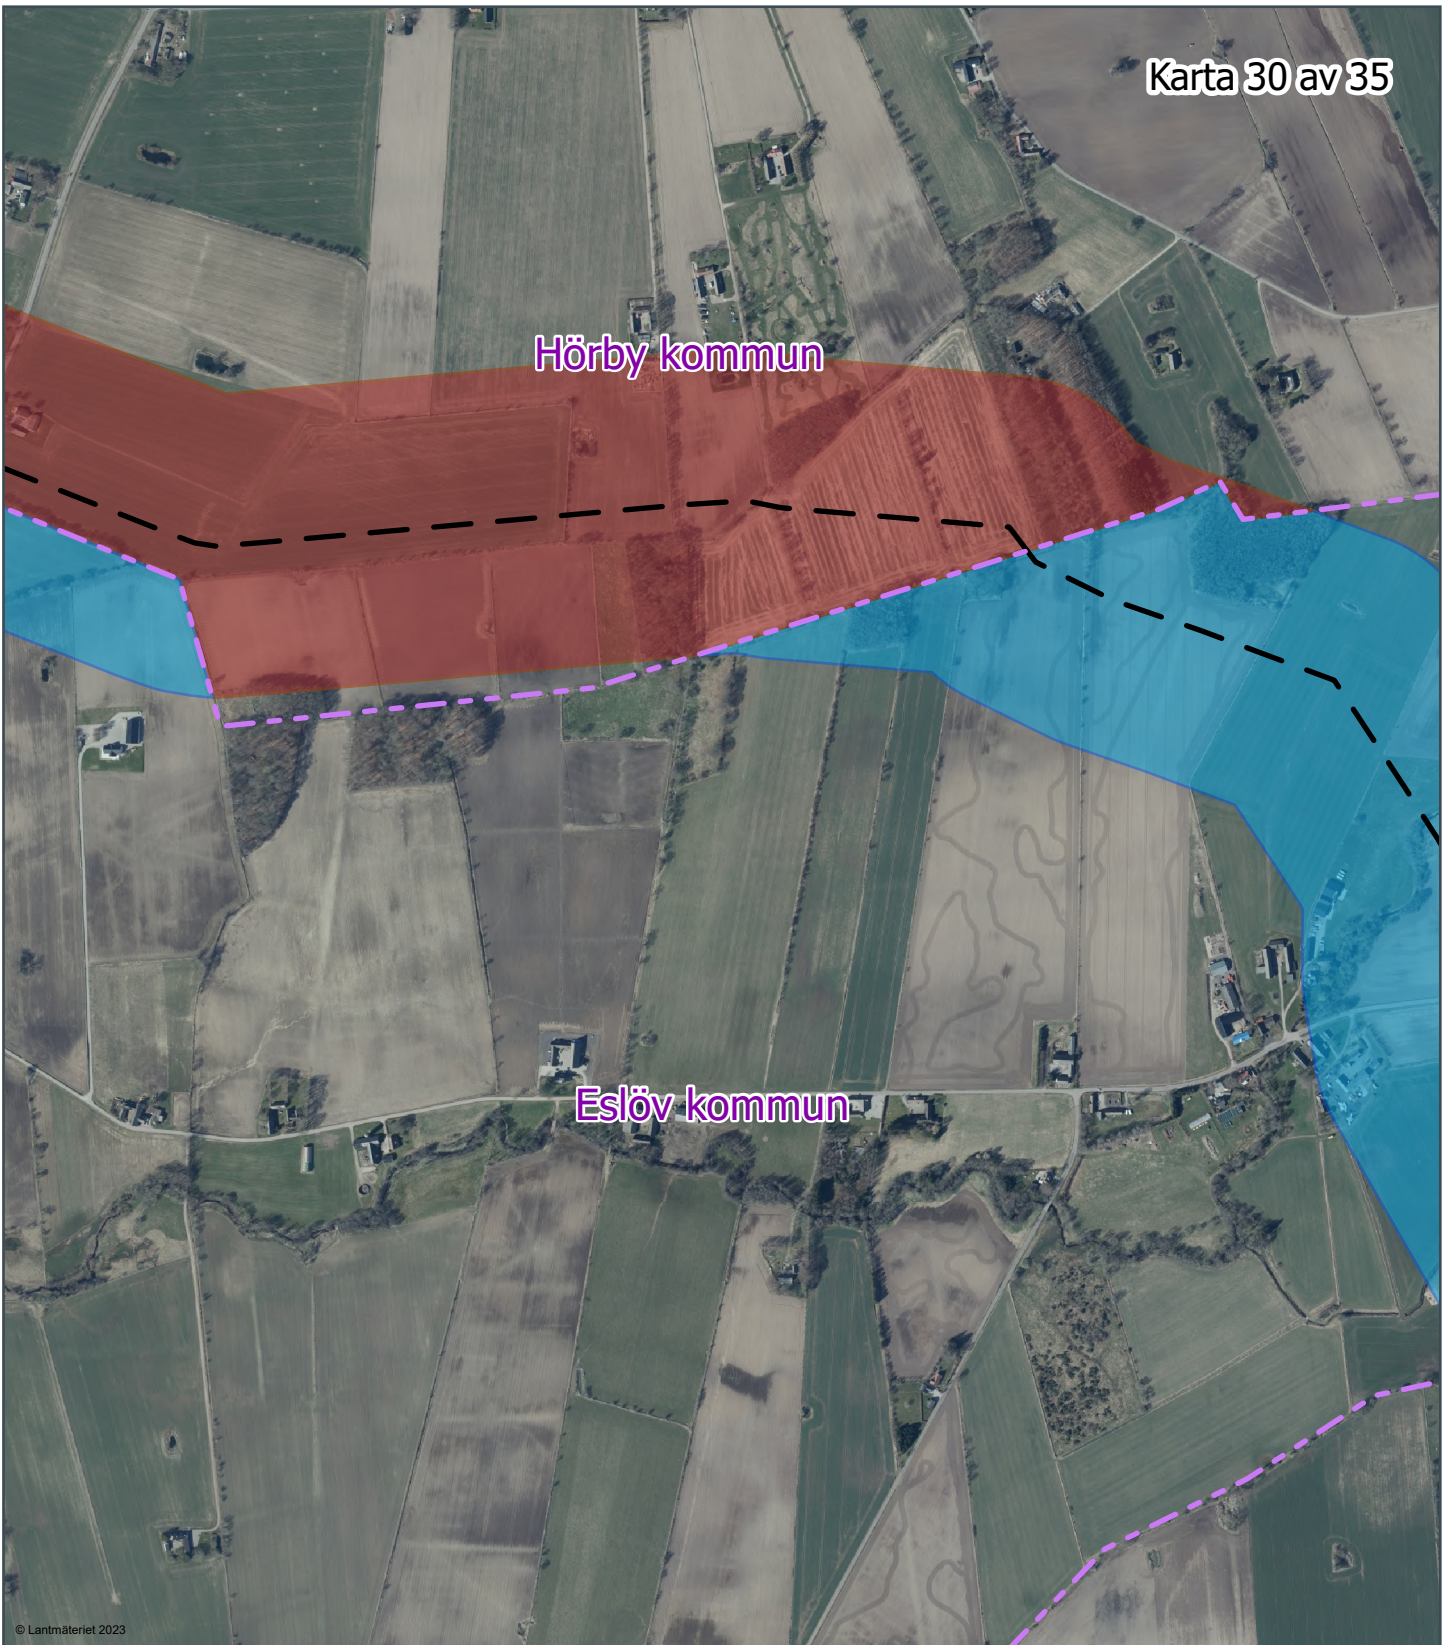

Hörby kommun

Eslöv kommun

© Lantmäteriet 2023

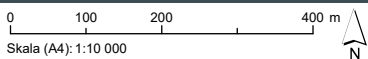

Karttitel
**DETALJKARTOR SAMRÅD
KONCESSION**

Projekt
TRITON kabelanslutning

Filnamn
Detaljkartor_samråd_TRI_2023-10-10.pdf


Ekvidians Koordinatsystem
SWEREF99 TM


Skapad av
341510ans2

Datum
2023-10-10



- Föreslagen centrumlinje kabelsträckning koncession
- Utredningskorridor - Land (Eslöv kommun)
- Utredningskorridor - Land (Hörby kommun)

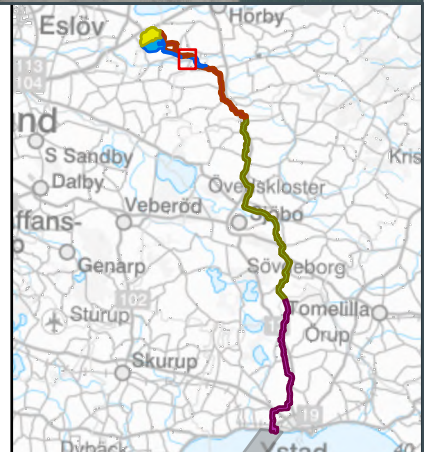


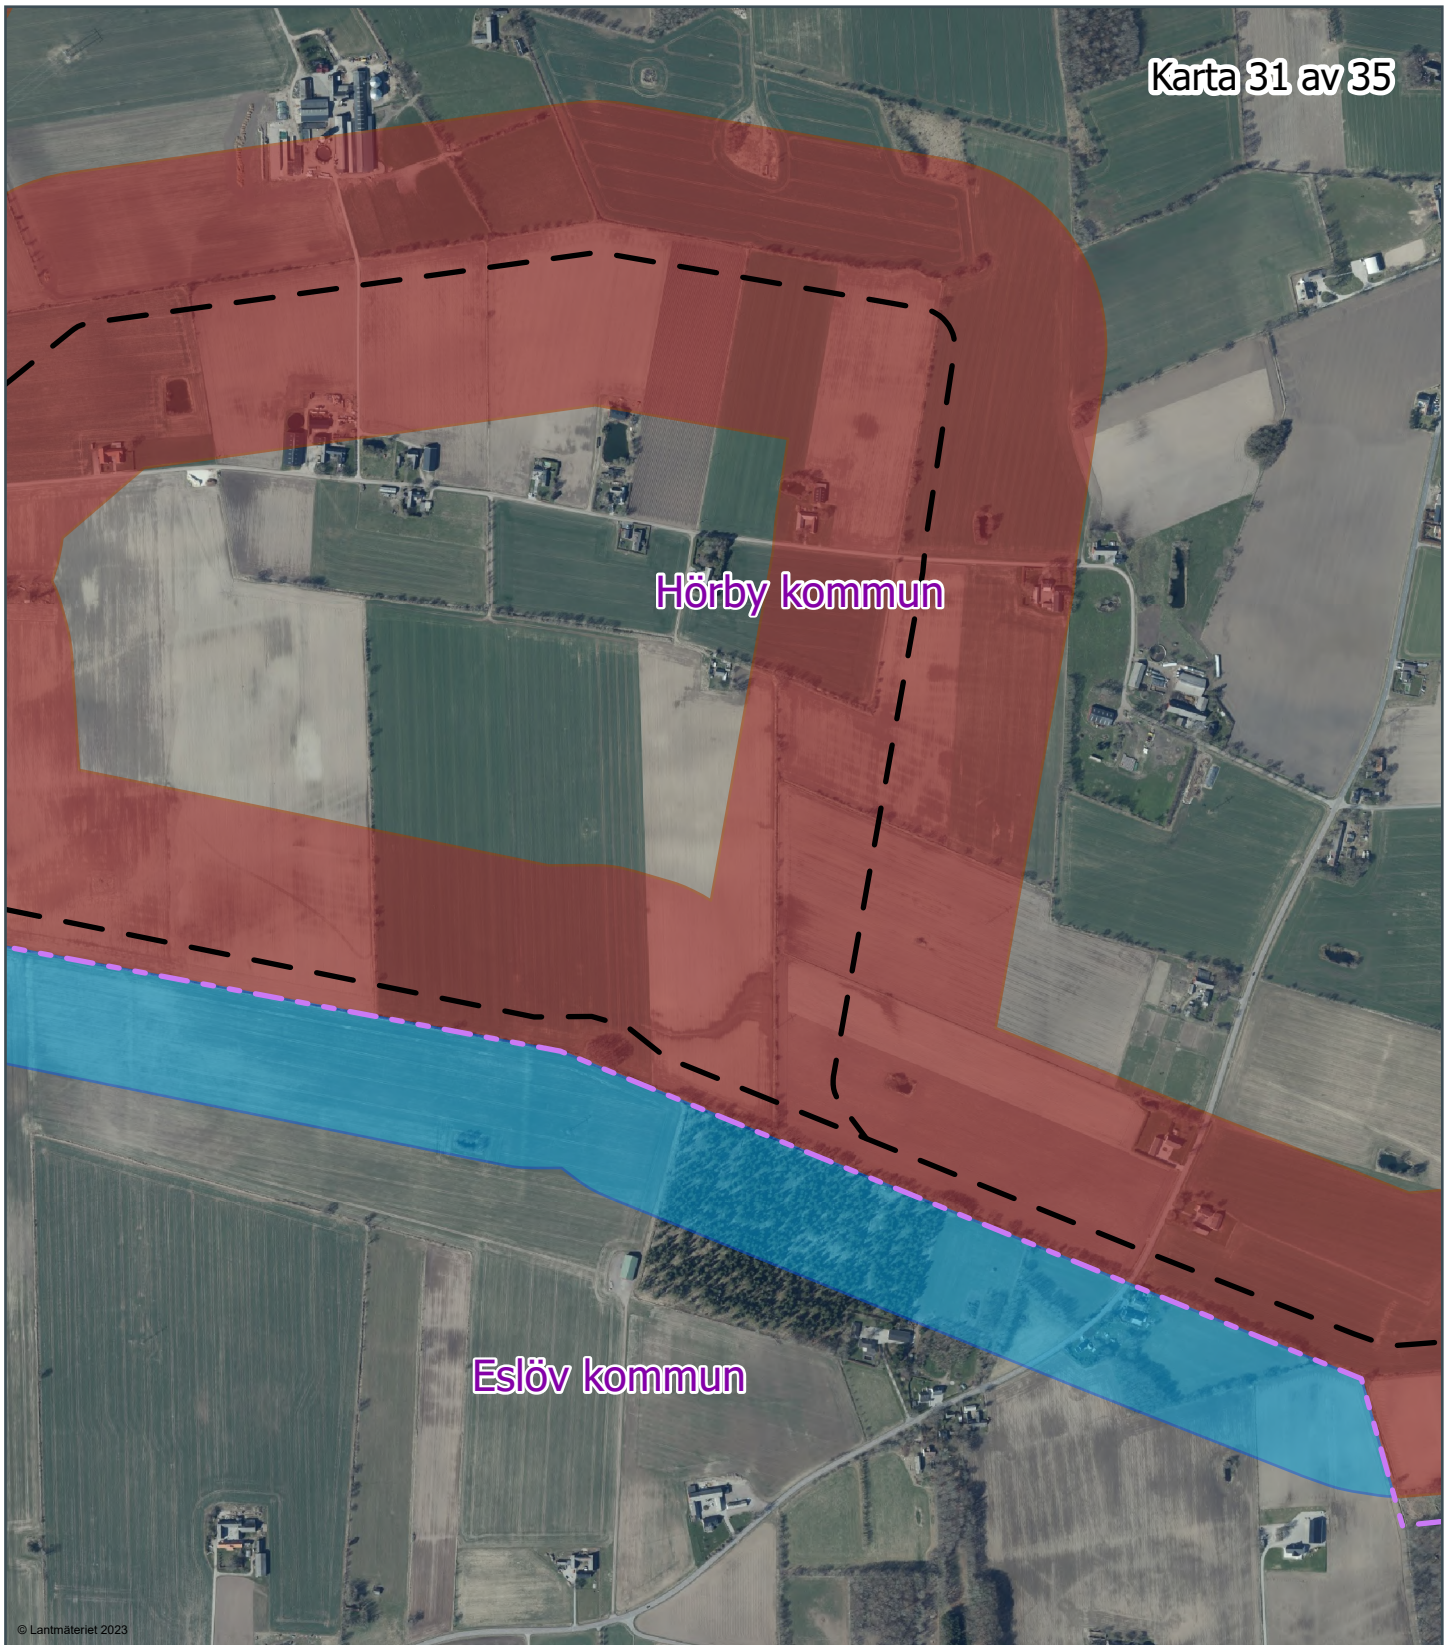

Hörby kommun

Eslöv kommun

© Lantmäteriet 2023

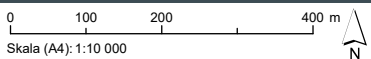

Karttitel
**DETALJKARTOR SAMRÅD
KONCESSION**

Projekt
TRITON kabelanslutning

Filnamn
Detaljkartor_samråd_TRI_2023-10-10.pdf


Ekvidistans
Koordinatsystem
SWEREF99 TM

Skapad av
341510ans2

Datum
2023-10-10



- Föreslagen centrumlinje kabelsträckning koncession
- Utredningskorridor - Land (Eslöv kommun)
- Utredningskorridor - Land (Hörby kommun)

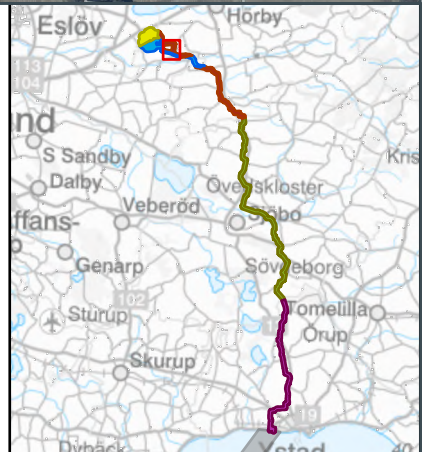


Höör kommun

Hörby kommun

Eslöv kommun

© Lantmäteriet 2023

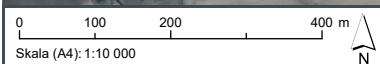

Karttitel
**DETALJKARTOR SAMRÅD
KONCESSION**

Projekt
TRITON kabelanslutning

Filnamn
Detaljkartor_samråd_TRI_2023-10-10.pdf


Ekvidistans
Koordinatsystem
SWEREF99 TM

Skapad av
341510ans2

Datum
2023-10-10



- Föreslagen centrumlinje kabelsträckning koncession
- Utredningskorridor - Land (Höör kommun)
- Utredningskorridor - Land (Eslöv kommun)
- Utredningskorridor - Land (Hörby kommun)

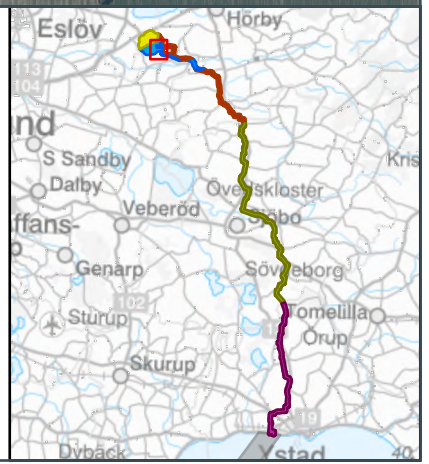

Höör kommun

Eslöv kommun

© Lantmäteriet 2023

0 100 200 400 m
Skala (A4): 1:10 000

— Föreslagen centrumlinje kabelsträckning koncession

■ Utredningskorridor - Land (Höör kommun)

■ Utredningskorridor - Land (Eslöv kommun)

Karttitel
**DETALJKARTOR SAMRÅD
KONCESSION**


Projekt
TRITON kabelanslutning


Filnamn
Detaljkartor_samråd_TRI_2023-10-10.pdf

Ekvidians Koordsystem
SWEREF99 TM

Skapad av
341510ans2

Datum
2023-10-10

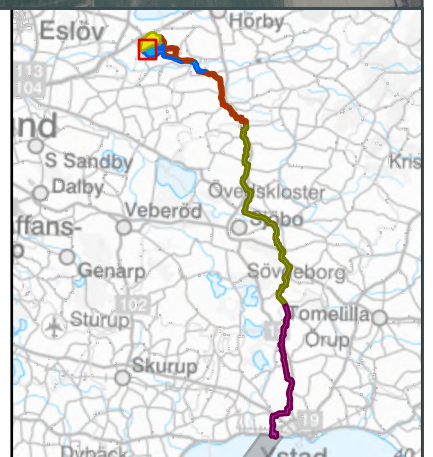


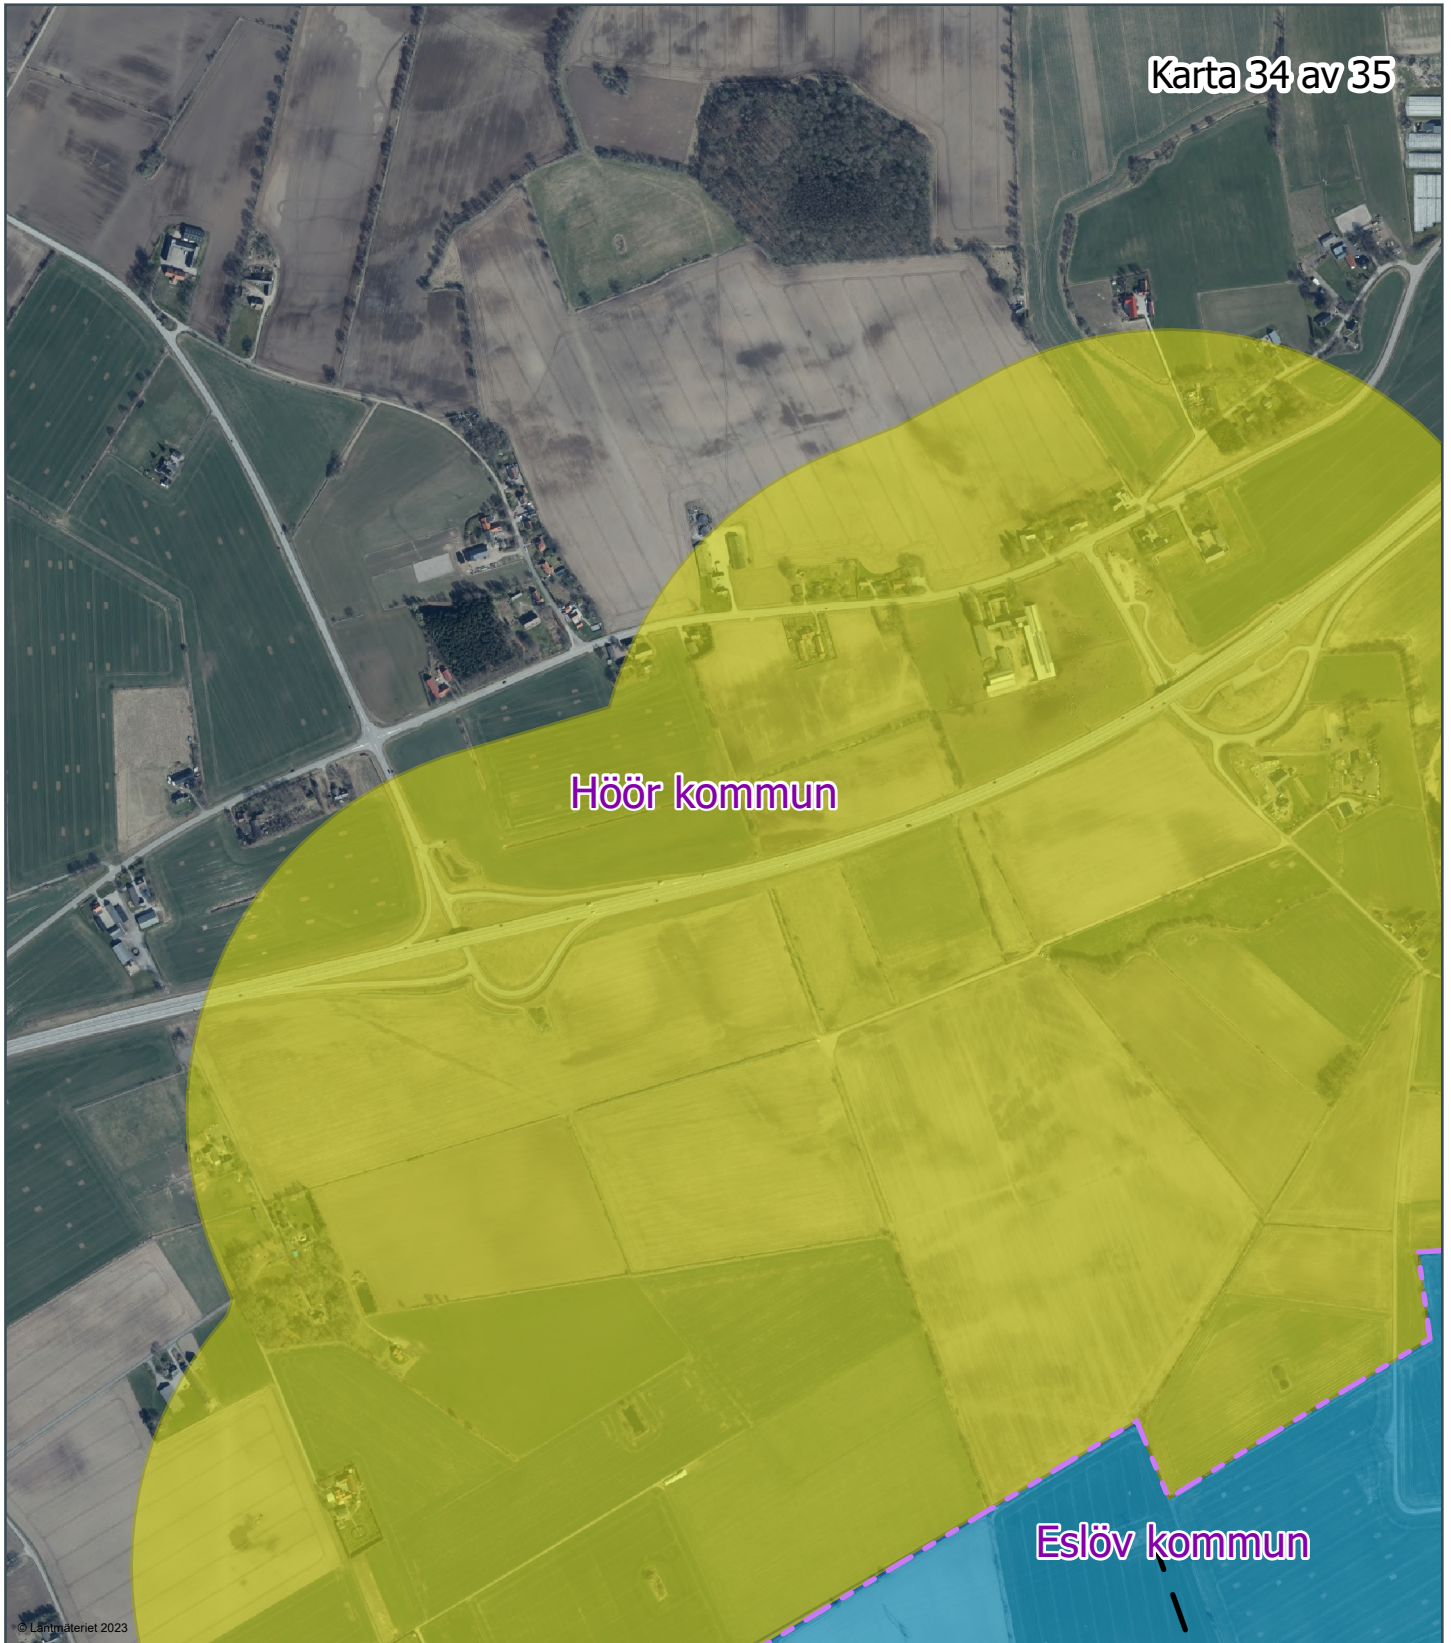


© Lantmäteriet 2023

0 100 200 400 m	
Skala (A4): 1:10 000	
Karttitel DETALJKARTOR SAMRÅD KONCESSION	
Projekt TRITON kabelanslutning	
Filnamn Detaljkartor_samråd_TRI_2023-10-10.pdf	
Ekvidistans	Koordinatsystem SWEREF99 TM
Skapad av 341510ans2	
Datum 2023-10-10	

- Föreslagen centrumlinje kabelsträckning koncession
- Utredningskorridor - Land (Höör kommun)
- Utredningskorridor - Land (Eslöv kommun)

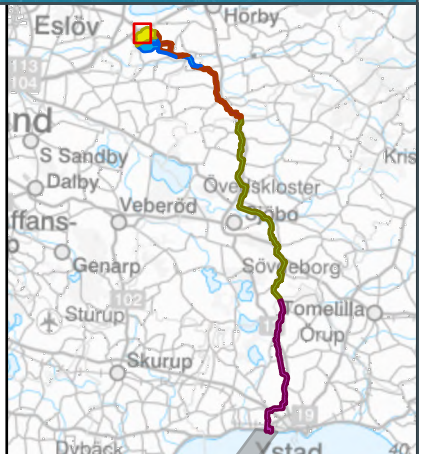

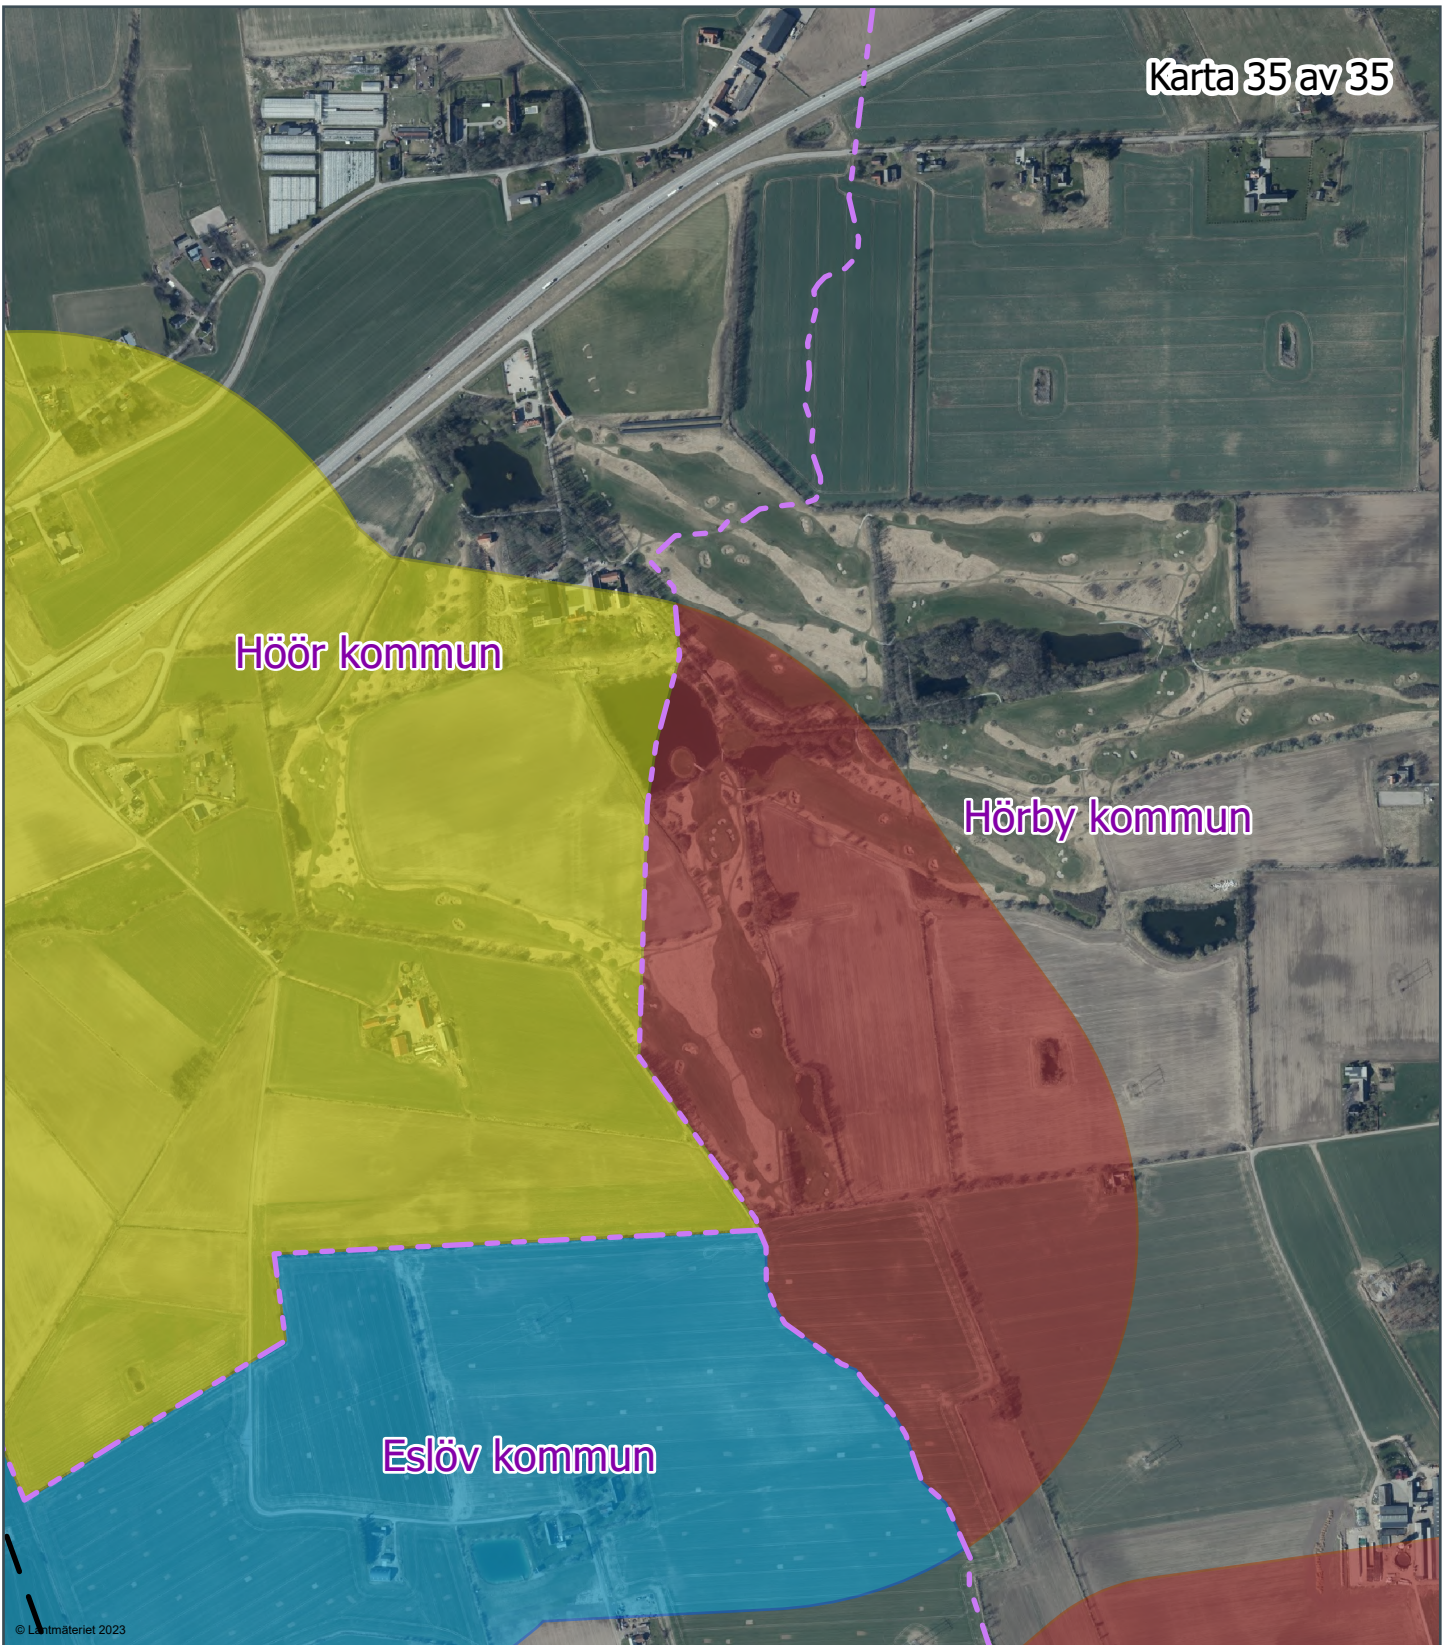


Höör kommun

Hörby kommun

Eslöv kommun

© Lantmäteriet 2023

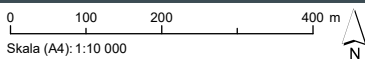

Karttitel
**DETALJKARTOR SAMRÅD
KONCESSION**

Projekt
TRITON kabelanslutning

Filnamn
Detaljkartor_samråd_TRI_2023-10-10.pdf

Ekvidians Koordnatsystem
SWEREF99 TM

Skapad av
341510ans2

Datum
2023-10-10



- Föreslagen centrumlinje kabelsträckning koncession
- Utredningskorridor - Land (Höör kommun)
- Utredningskorridor - Land (Eslöv kommun)
- Utredningskorridor - Land (Hörby kommun)

